
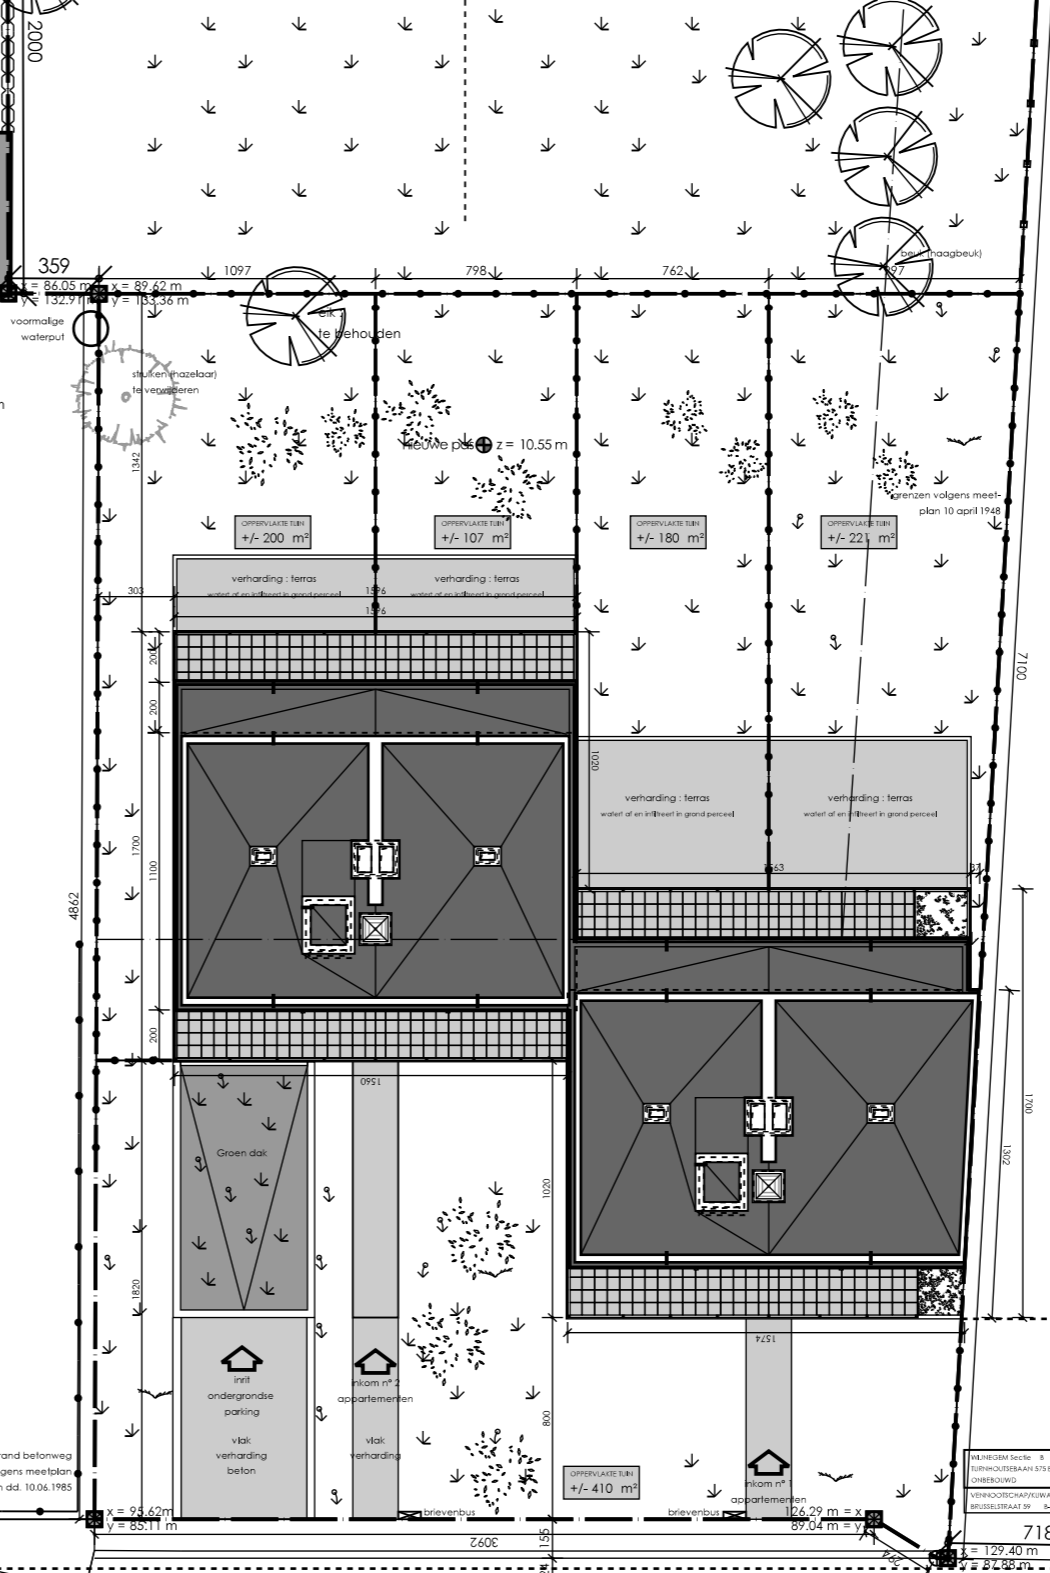
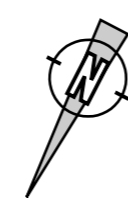
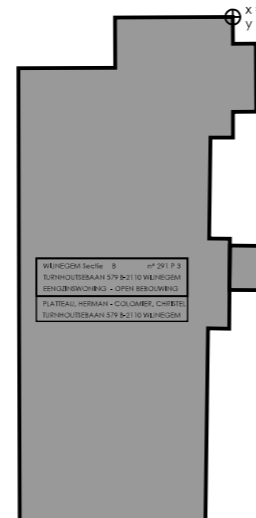
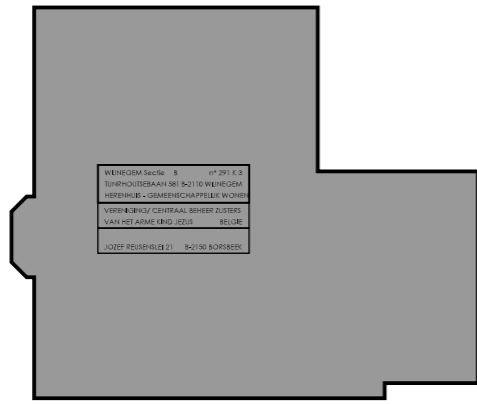


HELENALEI

gemeenteweg - verharding asfalt - breedte +/- 7,00 m

1240
700

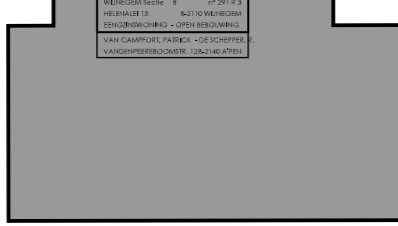

BUSHALTE
verharding : klinkers

TURNHOUTSEBAAN

gewestweg - verharding asfalt - breedte rijweg + parkeerzone = +/- 10.00 m

BUSHALTE

SNEDE TERREINPROFIEL 2

