
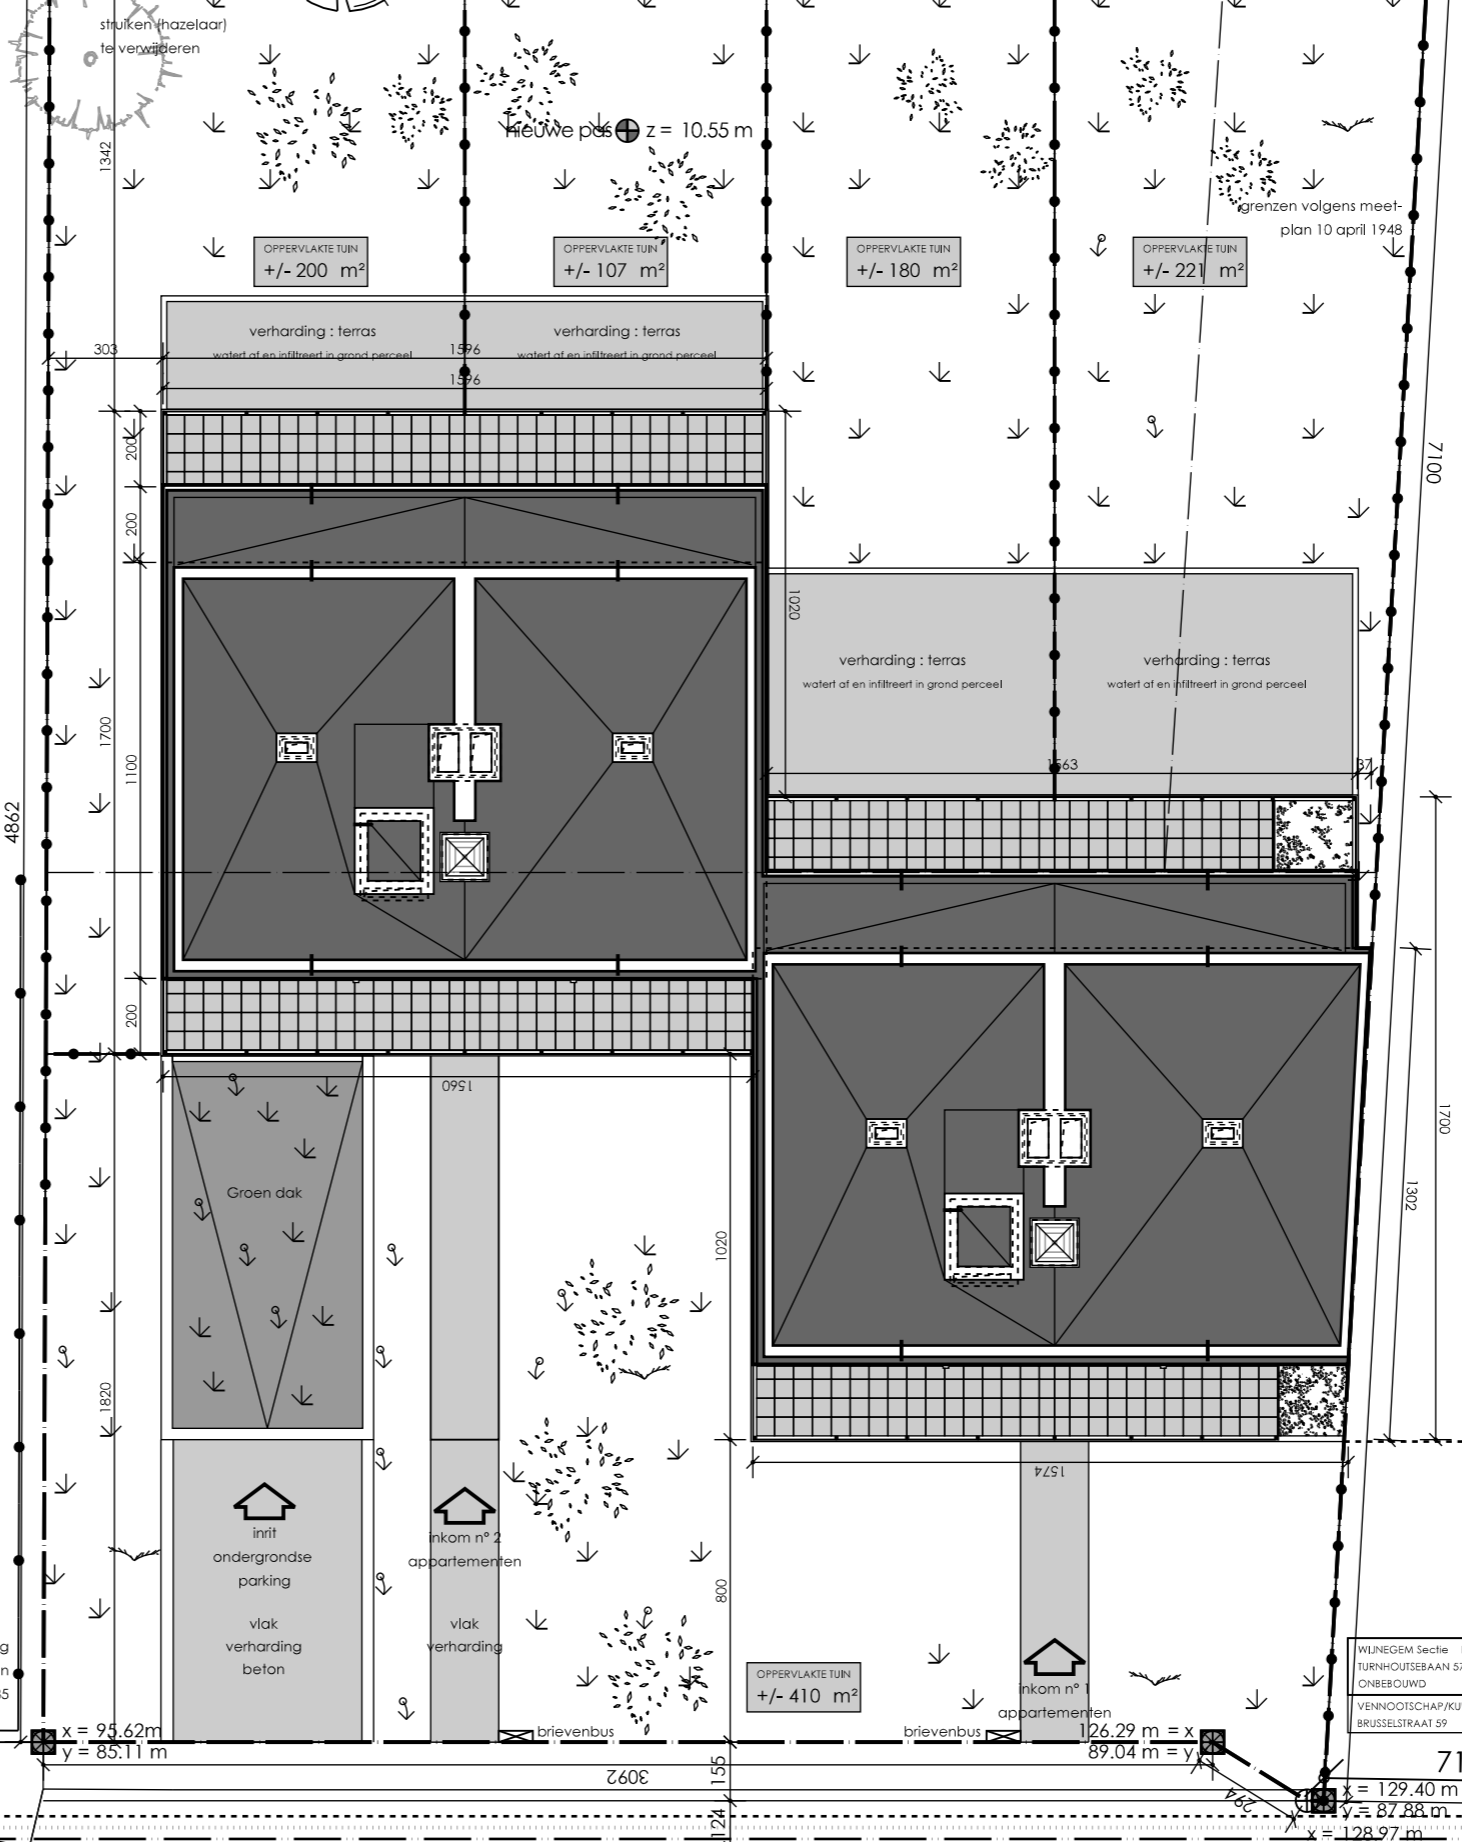


WILNEGEM Sectie B n° 291 P 3  
 TURNHOUTSEBAAN 579 B-2110 WILNEGEM  
 EENGZINSWONING - OPEN BEBOUWING  
 PLATTEAU, HERMAN - COLOMER, CHRISTEL  
 TURNHOUTSEBAAN 579 B-2110 WILNEGEM

x = 84.38 m  
 y = 108.23 m

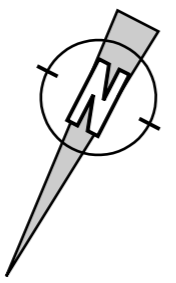

WILNEGEM Sectie B n° 290 A 6  
 TURNHOUTSEBAAN 573 B-2110 WILNEGEM  
 WONING - GESLOTEN BEBOUWING  
 ANTONISSEN, CONSTANT LUDOVICUS  
 TURNHOUTSEBAAN 573 B-2110 WILNEGEM

WILNEGEM Sectie B n° 290 N 4  
 TURNHOUTSEBAAN 571 B-2110 WILNEGEM  
 WONING - GESLOTEN BEBOUWING  
 VAN DEN BULCK, LOUIS  
 EKENLAAN 7 B-2110 WILNEGEM  
 VAN DEN BULCK, VIVIANE  
 PASTORIJLAAN 12 2110 WILNEGEM

WILNEGEM Sectie B n° 290 B 6  
 TURNHOUTSEBAAN 575 B-2110 WILNEGEM  
 ONBEBOUWD  
 VENNOOTSCHAP/KUWAAT PETROLEUM BELG.  
 BRUSSELSTRAAT 59 B-2018 ANTIWERPEN

# TURNHOUTSEBAAN

gewestweg - verharding asfalt - breedte rijweg + parkeerzone = +/- 10.00 m